



Seniorenzentrum 'am Nordpark'

52353 Düren

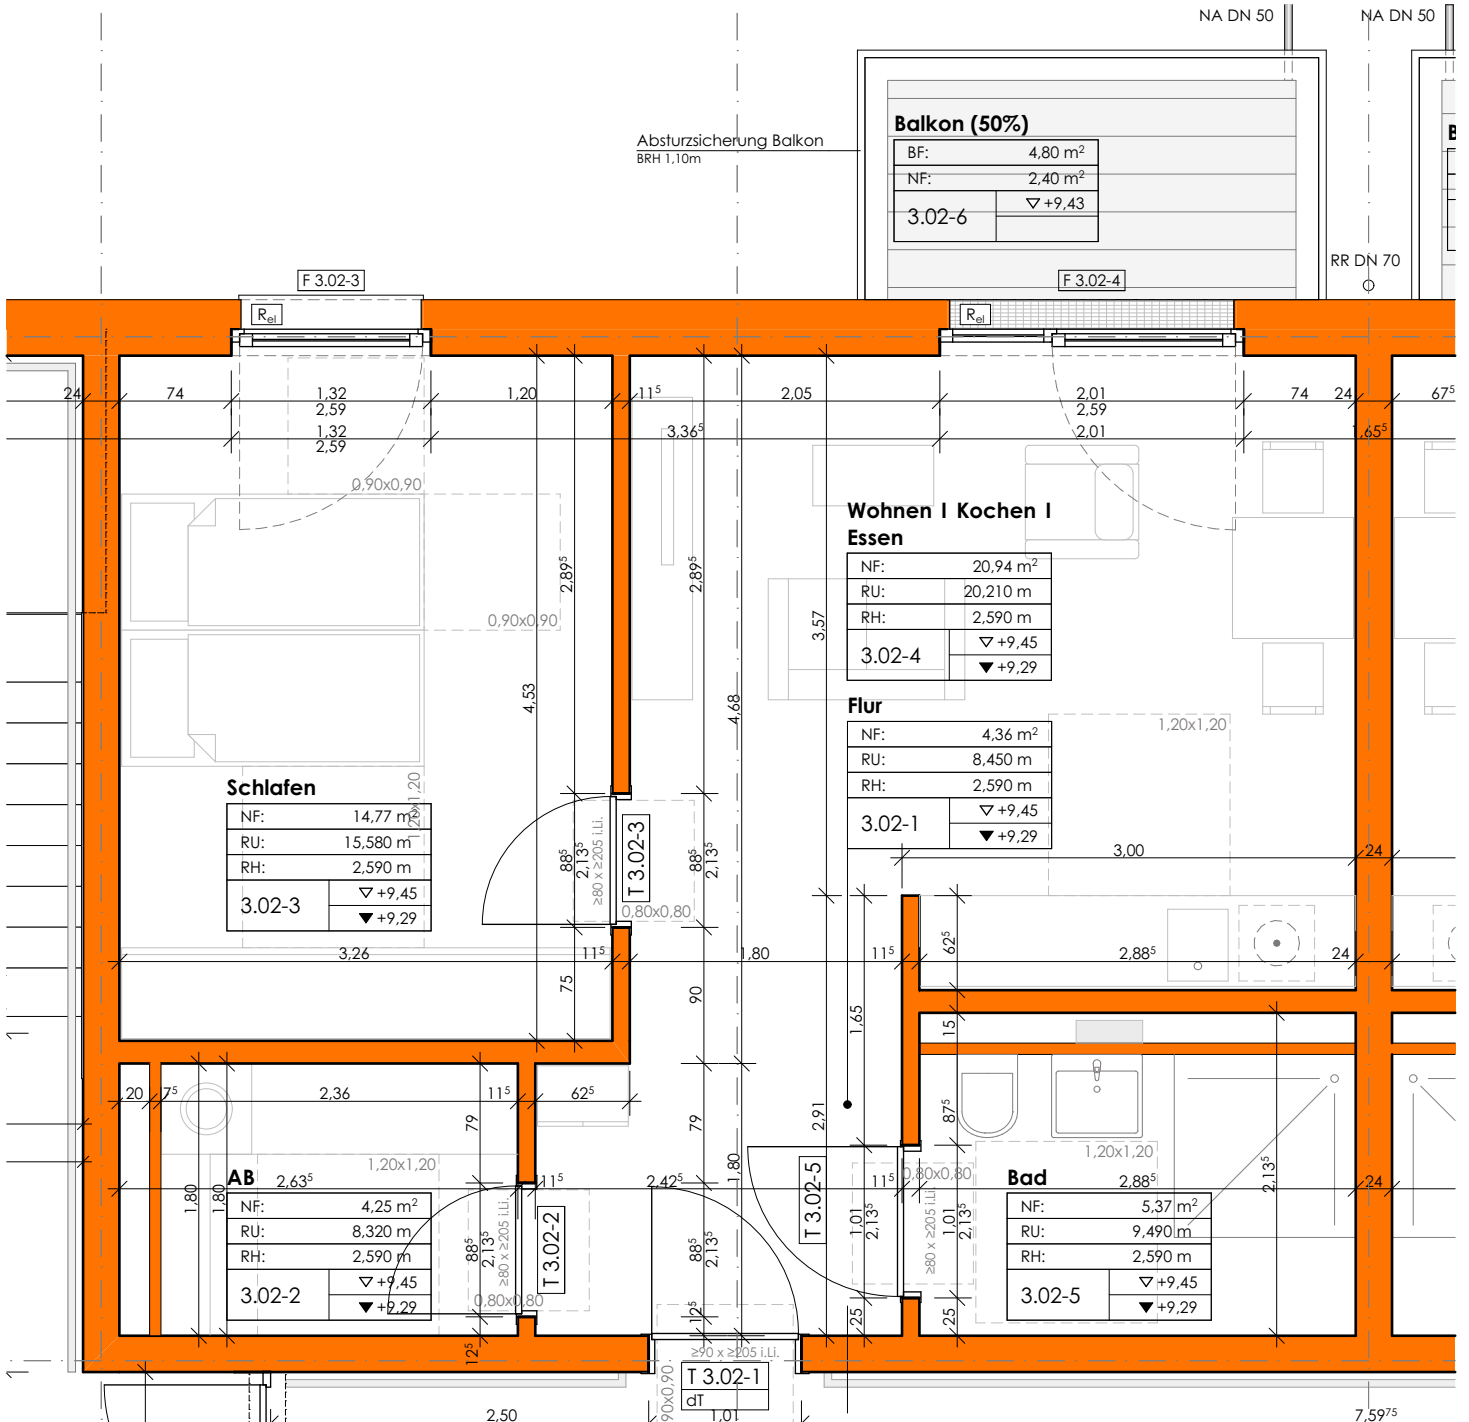


Wohnung Nr. 40

3. Obergeschoss
Wohnfläche ca. 52,09 qm
Maßstab 1:50

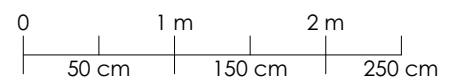


Seniorenzentrum 'am Nordpark'

52353 Düren

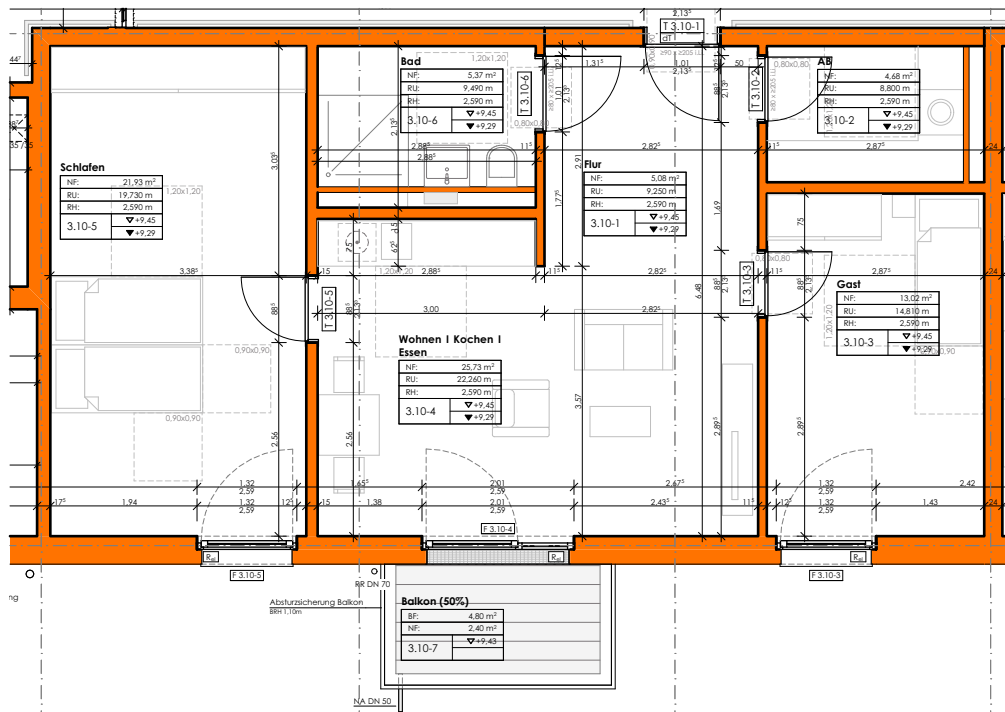


Wohnung Nr. 41

3. Obergeschoss
 Wohnfläche ca. 75,81 qm
 Maßstab 1:100

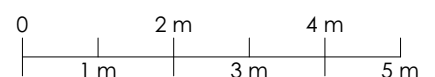


Seniorenzentrum 'am Nordpark'

52353 Düren

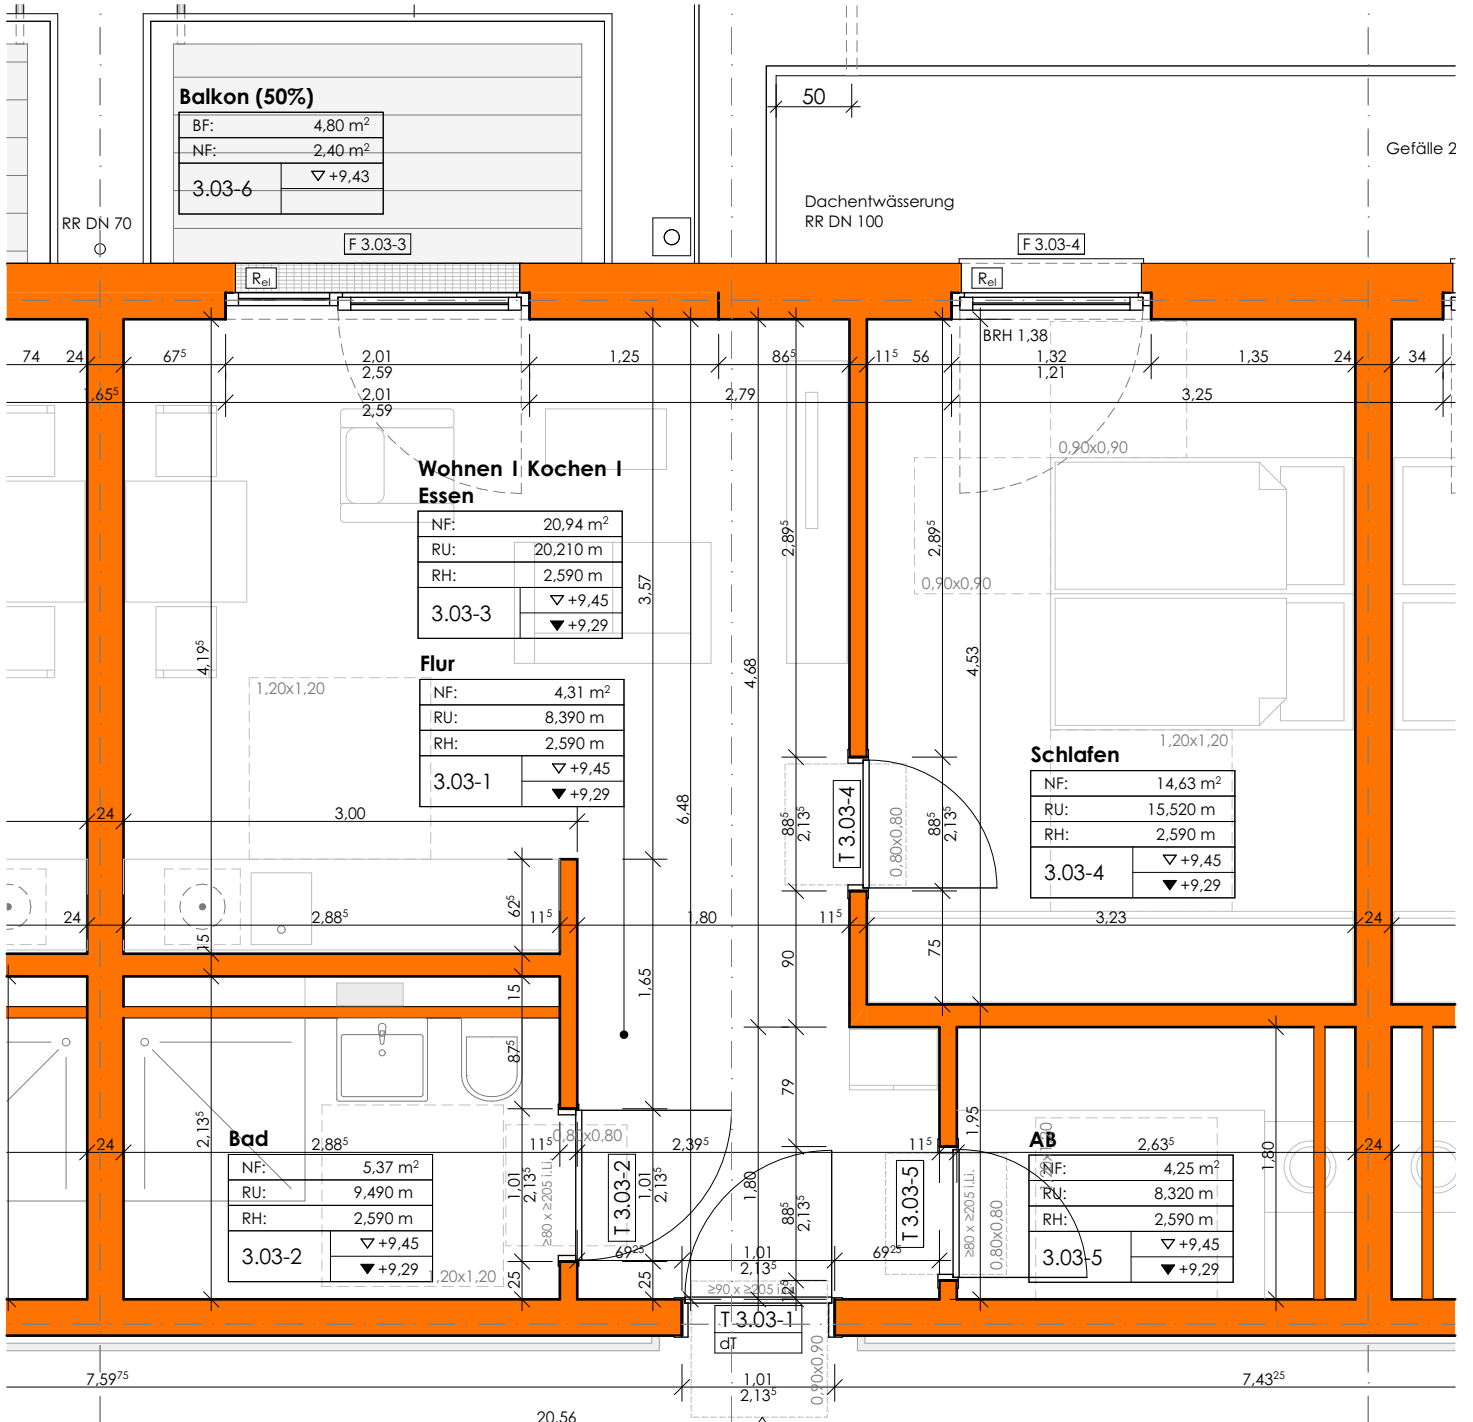


Wohnung Nr. 42

3. Obergeschoss
 Wohnfläche ca. 54,30 qm
 Maßstab 1:50

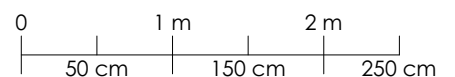

Seniorenzentrum 'am Nordpark'

52353 Düren

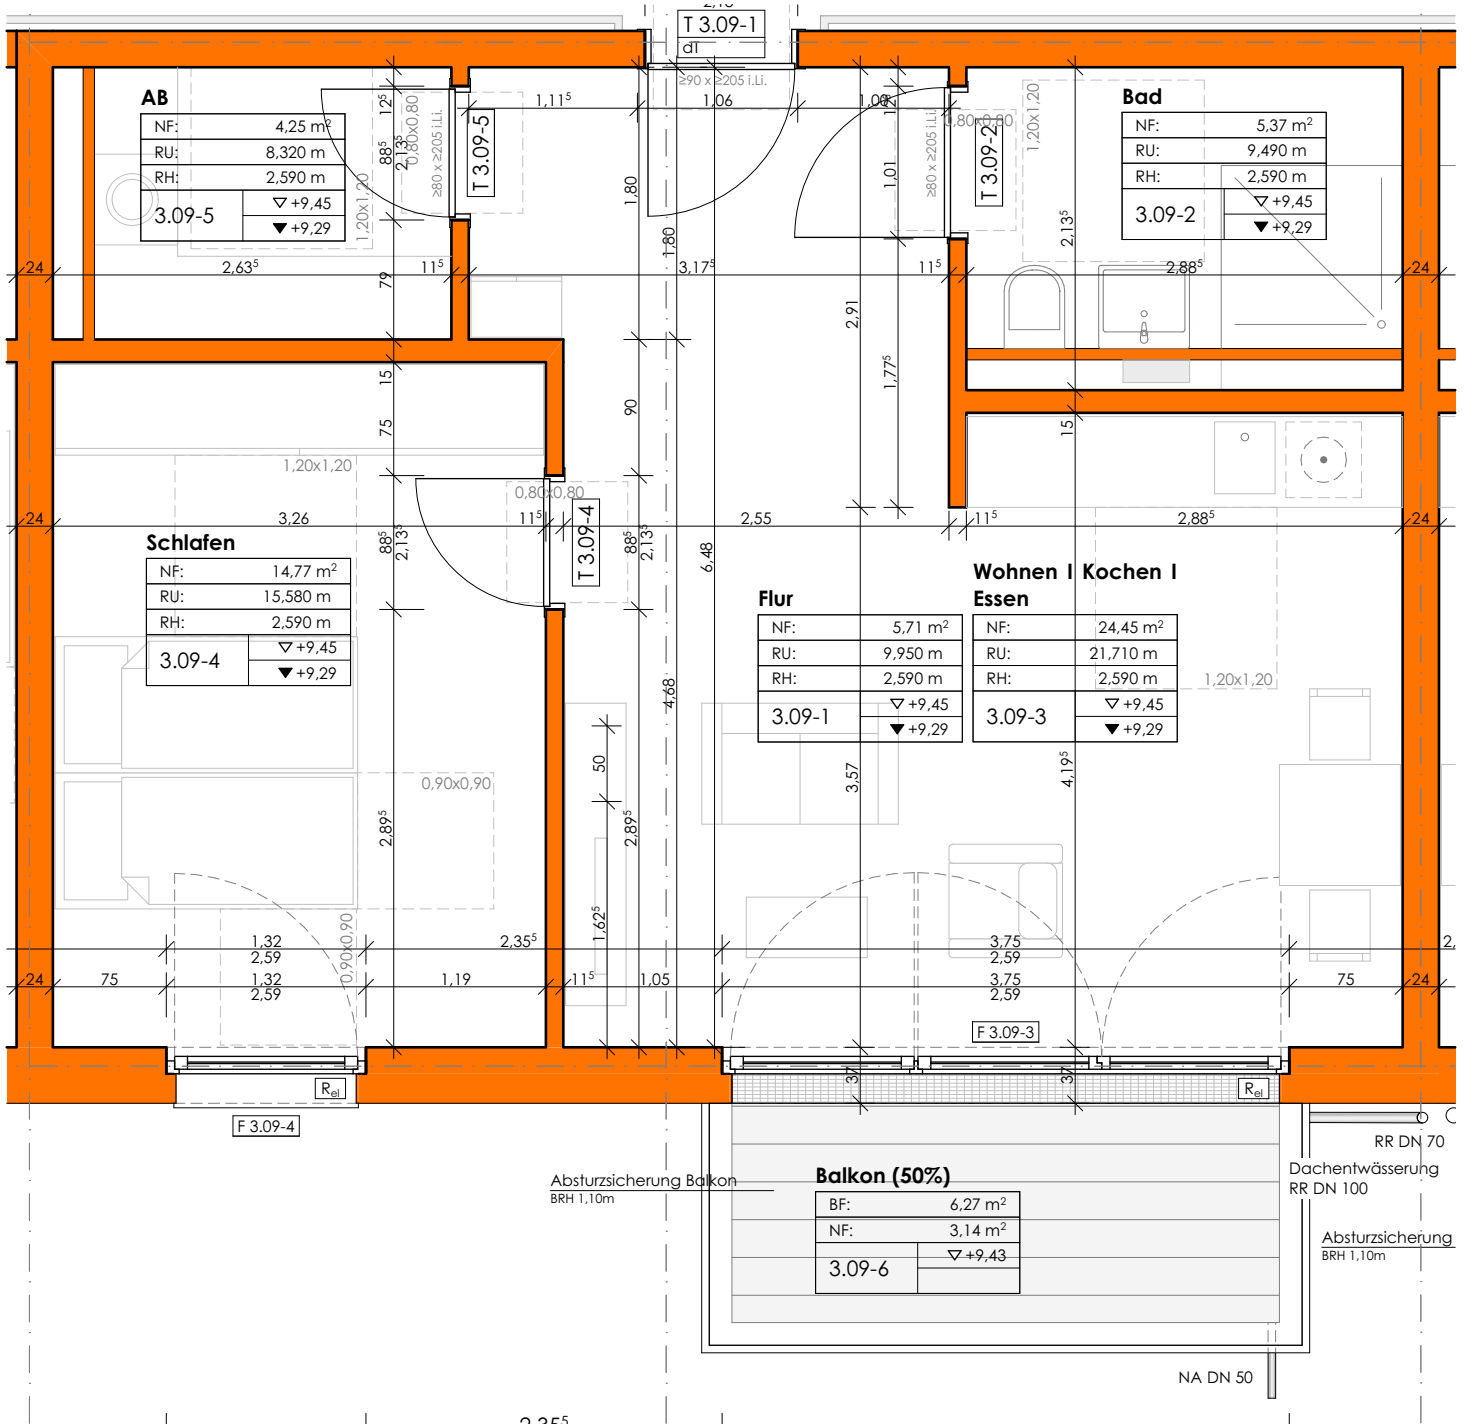


Wohnung Nr. 43

3. Obergeschoss


Wohnfläche ca. 57,69 qm

Maßstab 1:50

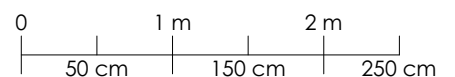

Seniorenzentrum 'am Nordpark'

52353 Düren

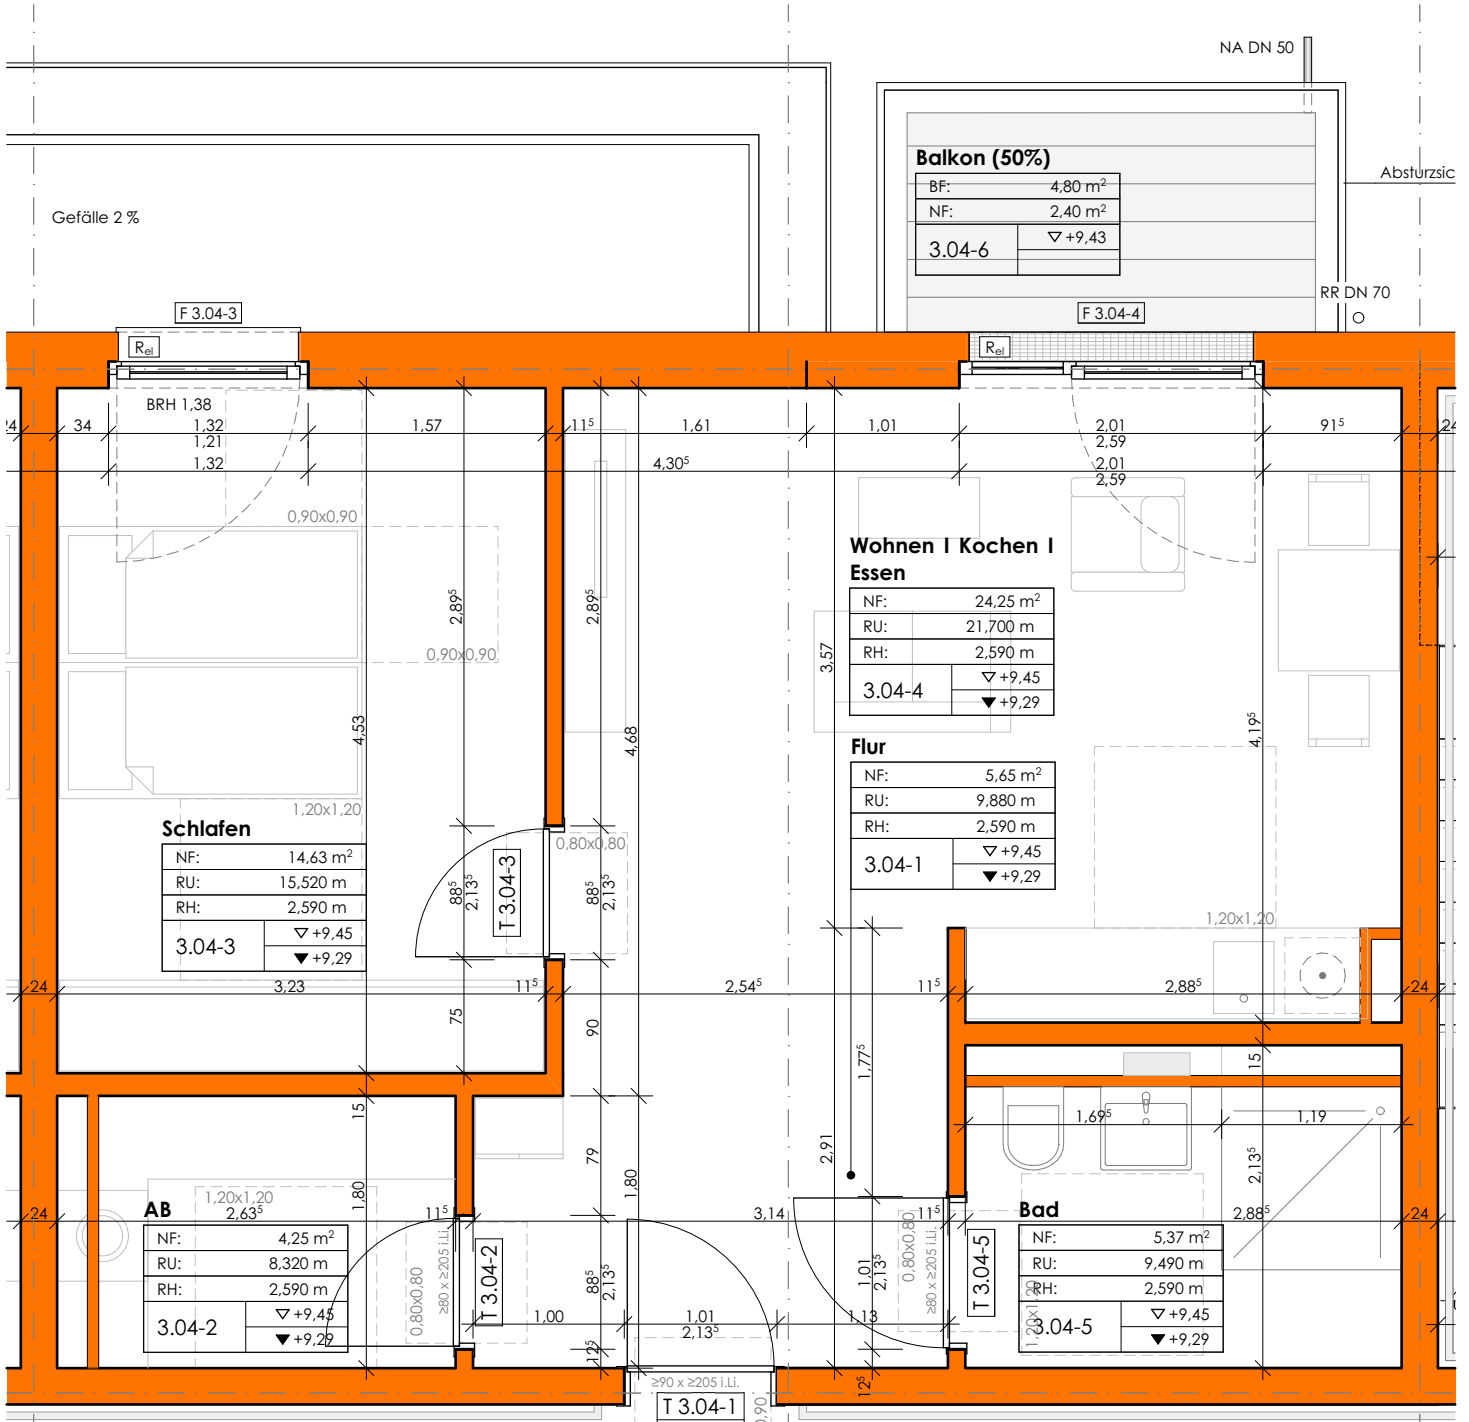


Wohnung Nr. 44

3. Obergeschoss


Wohnfläche ca. 56,55 qm

Maßstab 1:50

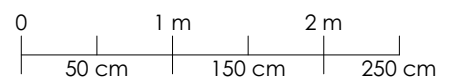

Seniorenzentrum 'am Nordpark'

52353 Düren

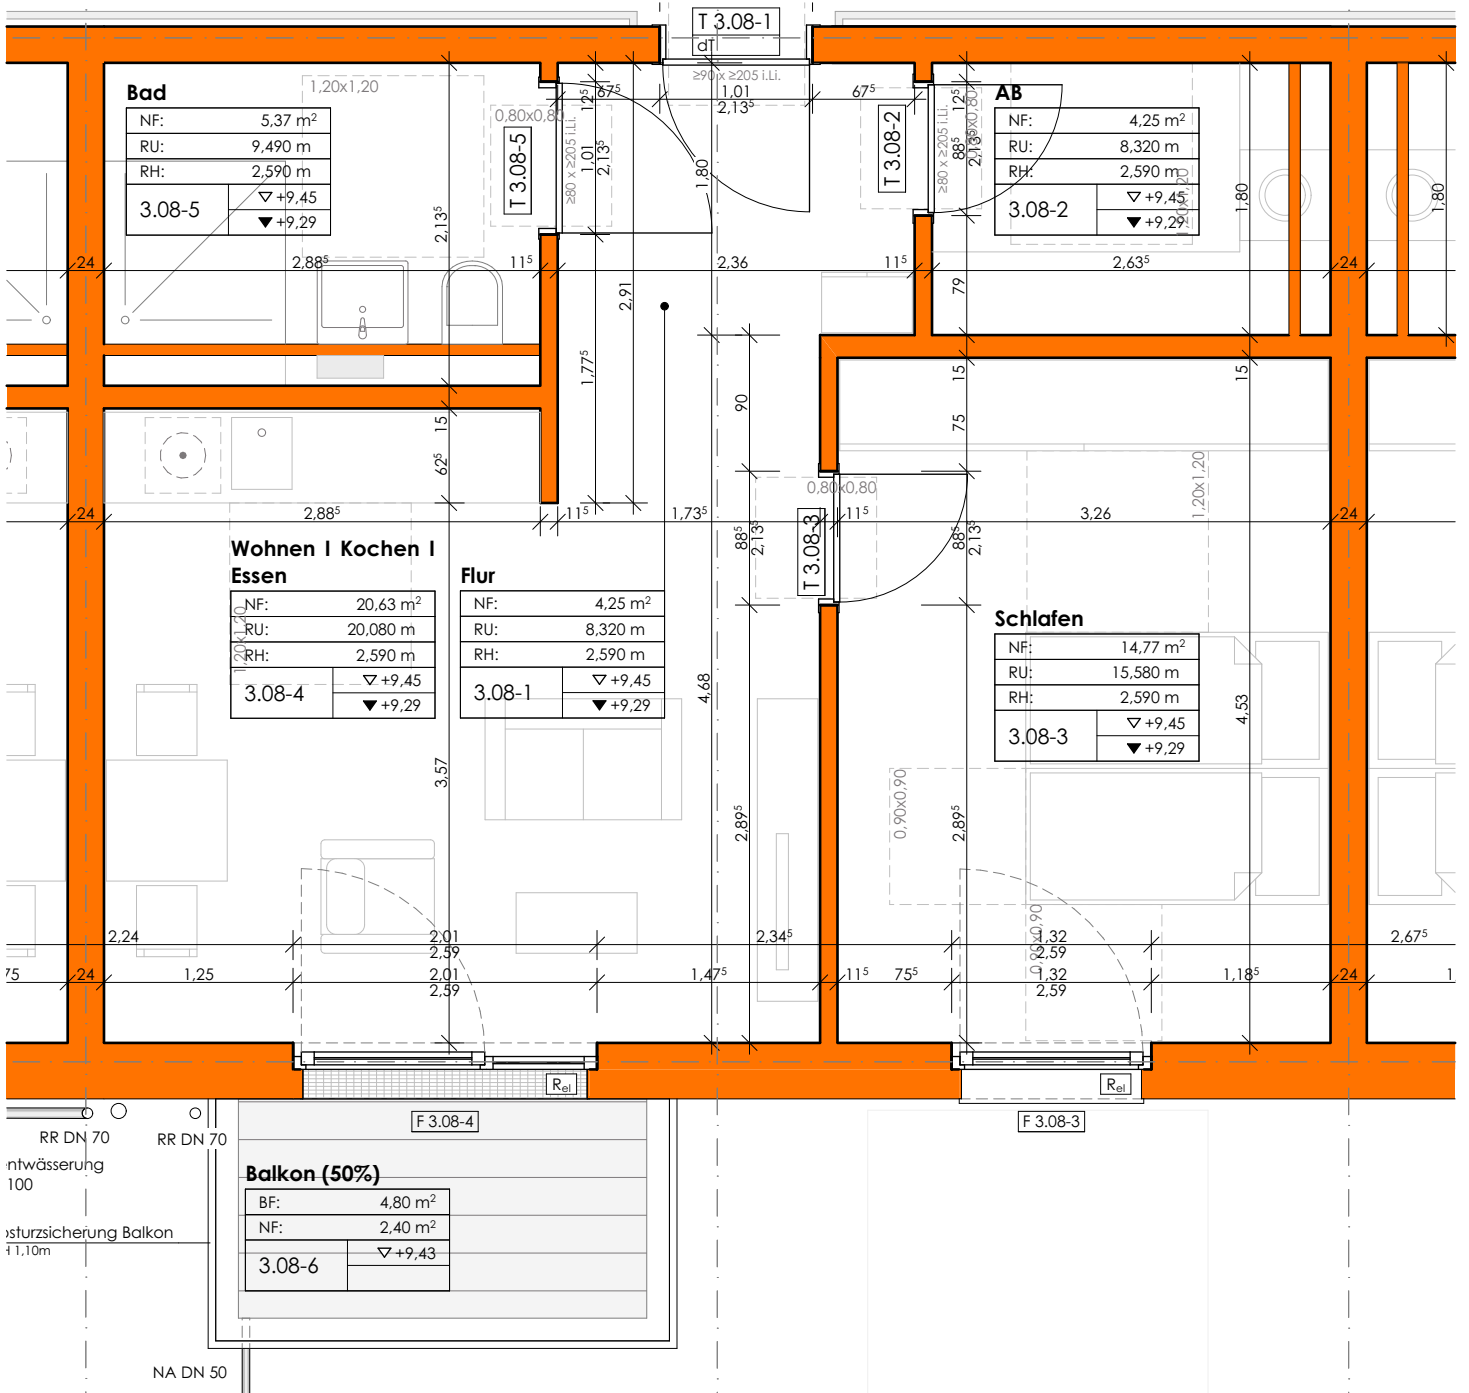


Wohnung Nr. 45

3. Obergeschoss


Wohnfläche ca. 51,67 qm

Maßstab 1:50

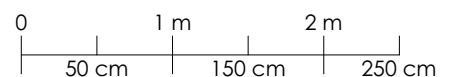


Seniorenzentrum 'am Nordpark'

52353 Düren

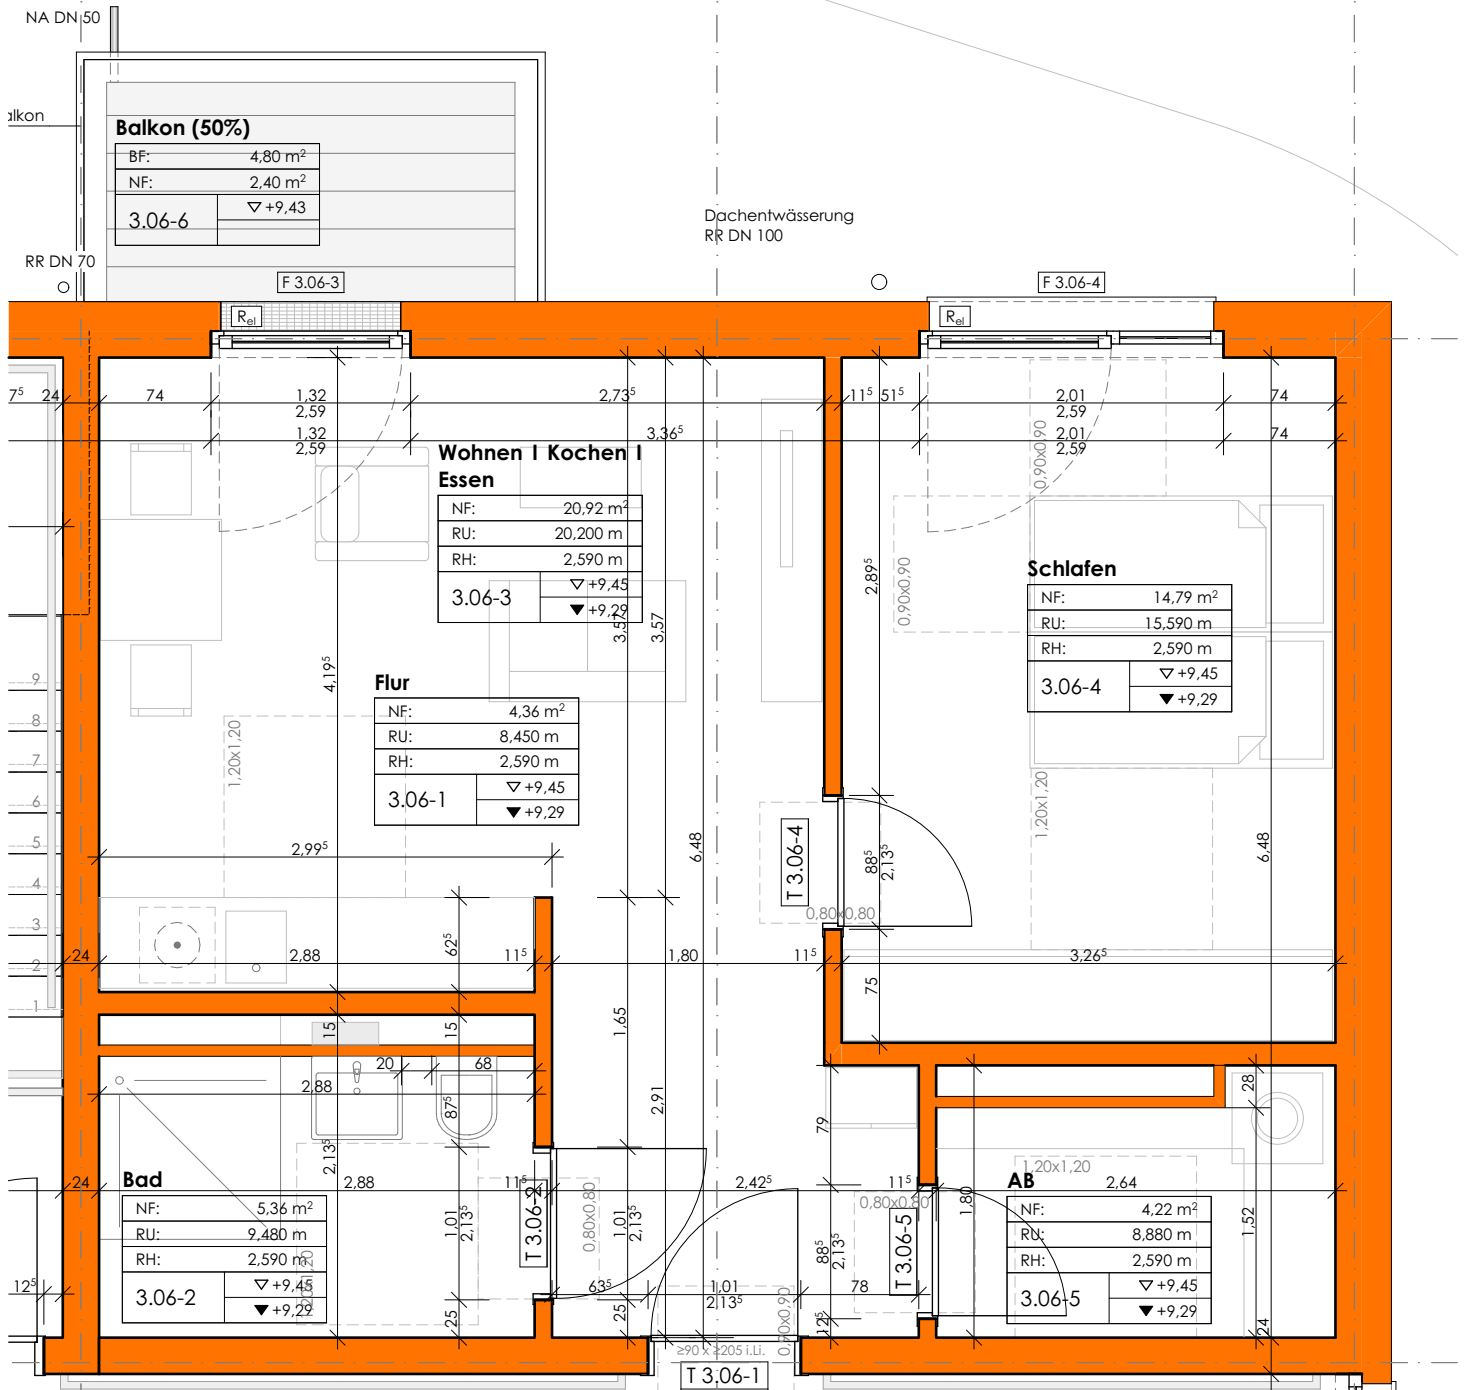


Wohnung Nr. 46

3. Obergeschoss
 Wohnfläche ca. 52,05 qm
 Maßstab 1:50

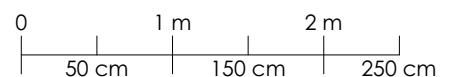

Seniorenzentrum 'am Nordpark'

52353 Düren

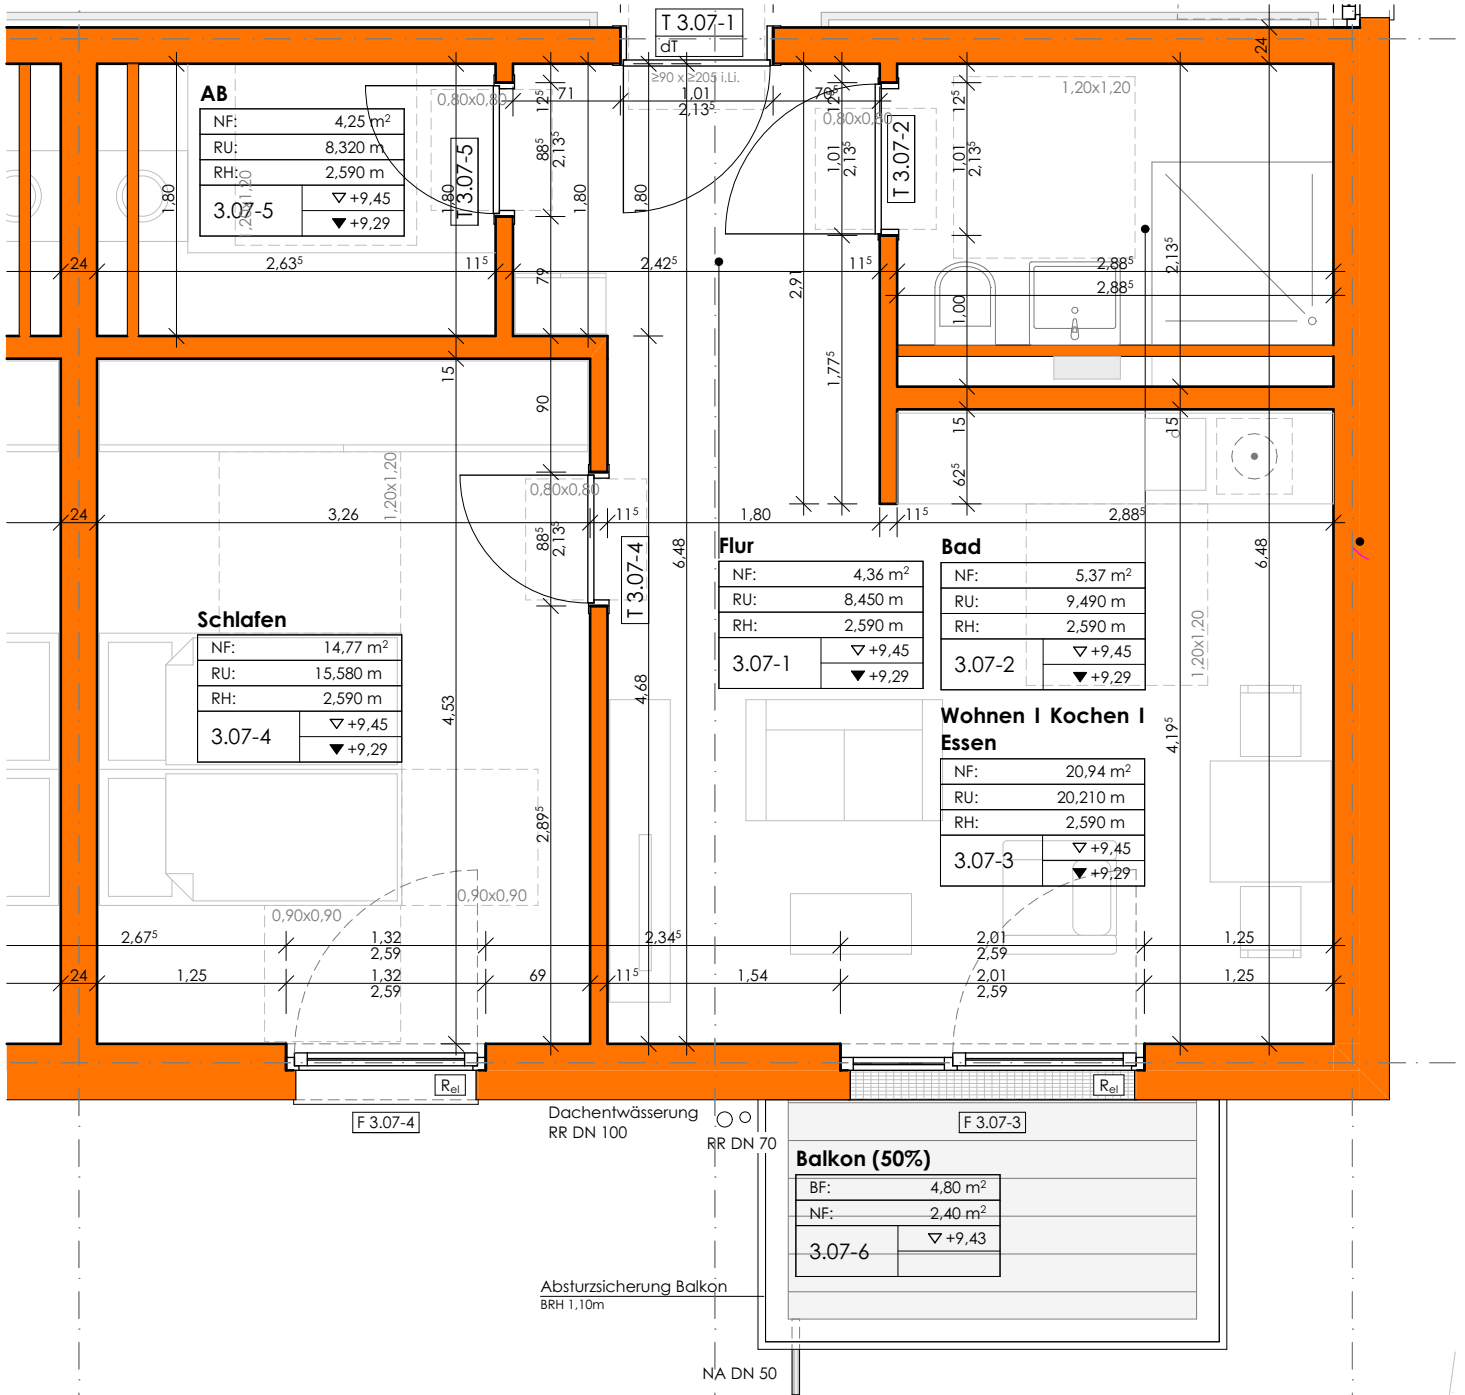

Wohnung Nr. 47

3. Obergeschoss
 Wohnfläche ca. 52,09 qm
 Maßstab 1:50

